


PÔDORYS 1.PP – NAVRHOVANÝ STAV

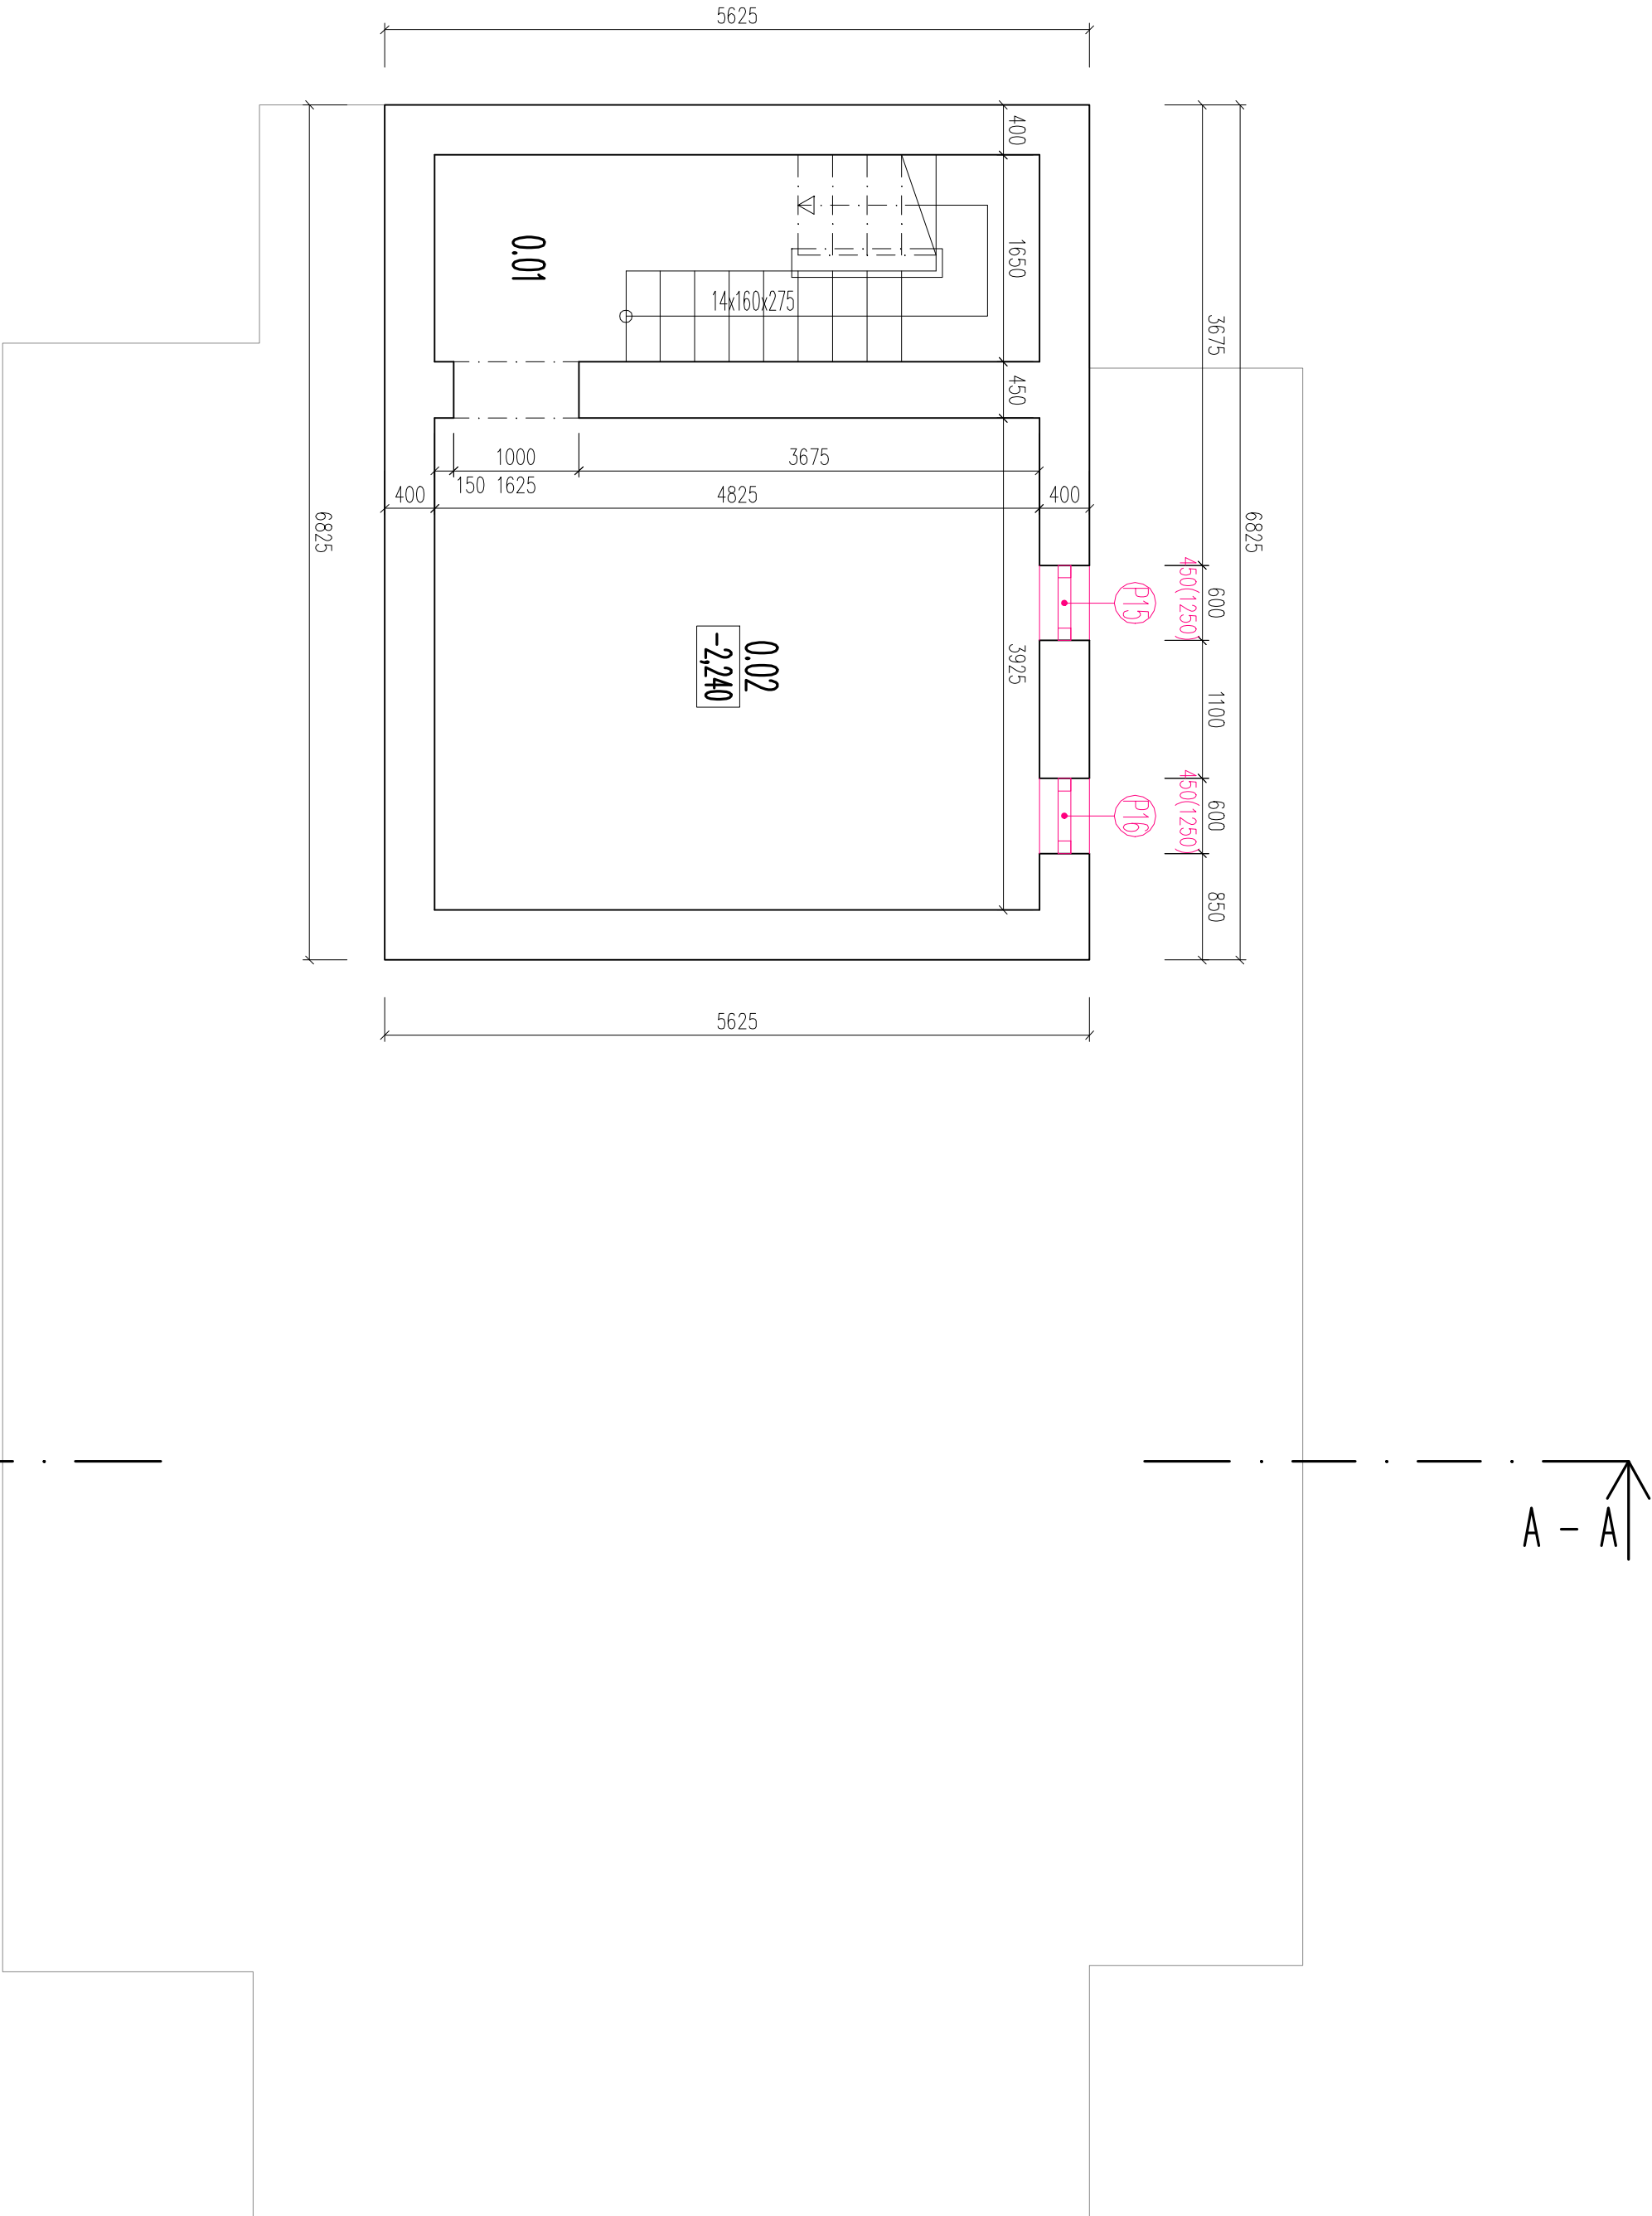

LEGENDA ÚČELU MIESTNOSTI

Č.M.	NÁZOV MIESTNOSTI	PLOCHA /m2/	PODLAHA	ZVLÁŠŤNA ÚPRAVA	POZNÁMKA
0.01	CHODBA +SCHODISKO	8,0	CEMENTOVÝ POTIER		
0.02	SKLAD	18,9	KERAMICKÁ DLAŽBA	KERAMICKÝ SOKEL	v = 100 mm
PLOCHA SPOLU /m2/		26,9			

LEGENDA MATERIÁLOV A KONŠTRUKCIÍ

☐ EXISTUJÚCE MATERIÁL Z TEHL TV A TDM NA WC

ZODP.PROJEKTANT	VYPRACOVAL	KONTROLOVAL	<b>A3C s.r.o.</b>		
Ing. CAPKO Jozef	Ing.arch. Pavličková	Ing. CAPKO Jozef	ul.Komenského 77/31, 08901 SVIDNÍK		
INVESTOR:			IČO: 47895578 IČDPH: SK2024144089		
OBEC Choťča			email: a3csro@gmail.com		
NÁZOV A MIESTO STAVBY:			FORMÁT	A2	
<b>DOM SMÚTKU – rekonštrukcia objektu</b>			DÁTUM	10/2017	
Choťča č. 4, okr. Stropkov			ÚČEL	SP	
ČASŤ: ASR – Architektonicko – stavebné riešenie			ČÍSLO ZAKAZKY		
OBSAH: PÔDORYS 1.PP – NAVRHOVANÝ STAV			MIERKA:	1:50	
				ČÍSLO VÝKRESU:	