


PÔDORYS 1.NP – NAVRHOVANÝ STAV

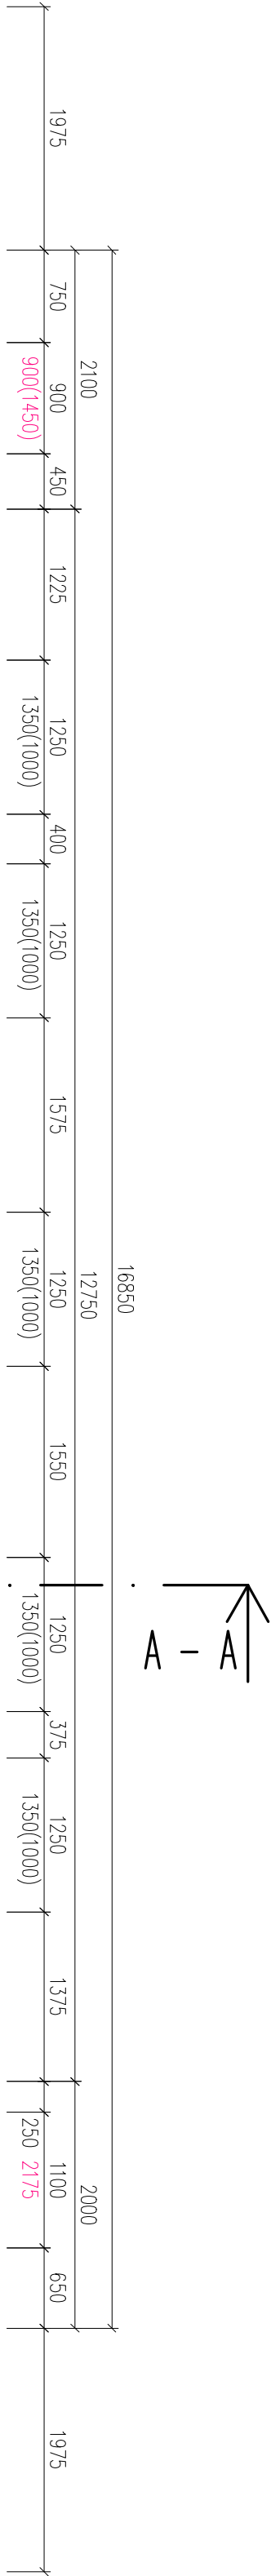

LEGENDA ÚČELU Miestnosti

Č.M.	NÁZOV Miestnosti	PLOCHA /m2/	PODLAHA	ZVLÁŠŤNA (PRÁVA)	POZNÁMKA
1.01	ZÁEHNIE	13,2	MRAZOVÝZDORNA DLAŽBA		
1.02	ZÁDVERIE	4,8	MRAZOVIA DLAŽBA	MRAZOVÝ SOKEL v = 100 mm	
1.03	STRUJONIA –VODAREN	5,1	KERAMICKÁ DLAŽBA	KERAMICKÝ SOKEL v = 100 mm	
1.04	EKONOMAT	1,3	KERAMICKÁ DLAŽBA	KERAMICKÝ SOKEL v = 100 mm	
1.05	PREDSEŇ ŽENÝ	1,6	KERAMICKÁ DLAŽBA	KERAMICKÝ OKLAD v = 1500mm	
1.06	WC ŽENÝ	0,9	KERAMICKÁ DLAŽBA	KERAMICKÝ OKLAD v = 1500mm	
1.07	PREDSEŇ MUŽ	2,0	KERAMICKÁ DLAŽBA	KERAMICKÝ OKLAD v = 1500mm	
1.08	WC MUŽ	1,1	KERAMICKÁ DLAŽBA	KERAMICKÝ OKLAD v = 1500mm	
1.09	OBKADNÁ SIEŇ	69,7	MRAZOVIA DLAŽBA	MRAZOVÝ SOKEL v = 100 mm	
1.10	POMOCNÁ Miestnosti	20,8	PVC PODLAHOVINA	PVC SOKEL	
1.11	CHODBA	4,8	MRAZOVIA DLAŽBA	MRAZOVÝ SOKEL v = 100 mm	
1.12	Miestnosti ČERAPANTA	6,1	PVC PODLAHOVINA	PVC SOKEL	
1.13	SKLAD	1,1	KERAMICKÁ DLAŽBA	KERAMICKÝ SOKEL v = 100 mm	
1.14	CHODBA +SCHODISKO	5,9	CEMENTOVÝ POTER		
1.15	ZÁEHNIE	7,5	MRAZOVÝZDORNA DLAŽBA		

PLOCHA SPOLU /m2/	145,9
-------------------	-------

LEGENDA MATERIÁLOV A KONŠTRUKCIÍ

EXISTUJÚCE MURIVO Z TEHLÁ IV A TdM NA MWC

ZODP.PROJEKTANT	VYPRACOVAL	KONTROLOVAL	A3C s.r.o.
Ing. CAPKO Jozef	Ing.arch. Pavličková	Ing. CAPKO Jozef	ul.Komenského 77/31, 08901 SVIDNÍK
INVESTOR:	OBEČ Chočča		ÍČO:4789578 ÍČDPH:SK2024144089 email: a3csro@gmail.com
NÁZOV A Miesto STAVBY:		FORMÁT	A2
DOM SMÚTKU – rekonštrukcia objektu		DATUM	10/2017
Chočča č. 4, okr. Stropkov		ÚČEL	SP
Časť: ASR – Architektonicko – stavebné riešenie		ČÍSLO ZAKAZKY	
OBSAH:	PÔDORYS 1.NP – NAVRHOVANÝ STAV	MIERKA:	1:50
			ČÍSLO VÝKRESU: