


PŇODORYS 1.NP – EXISTUJÚCI STAV

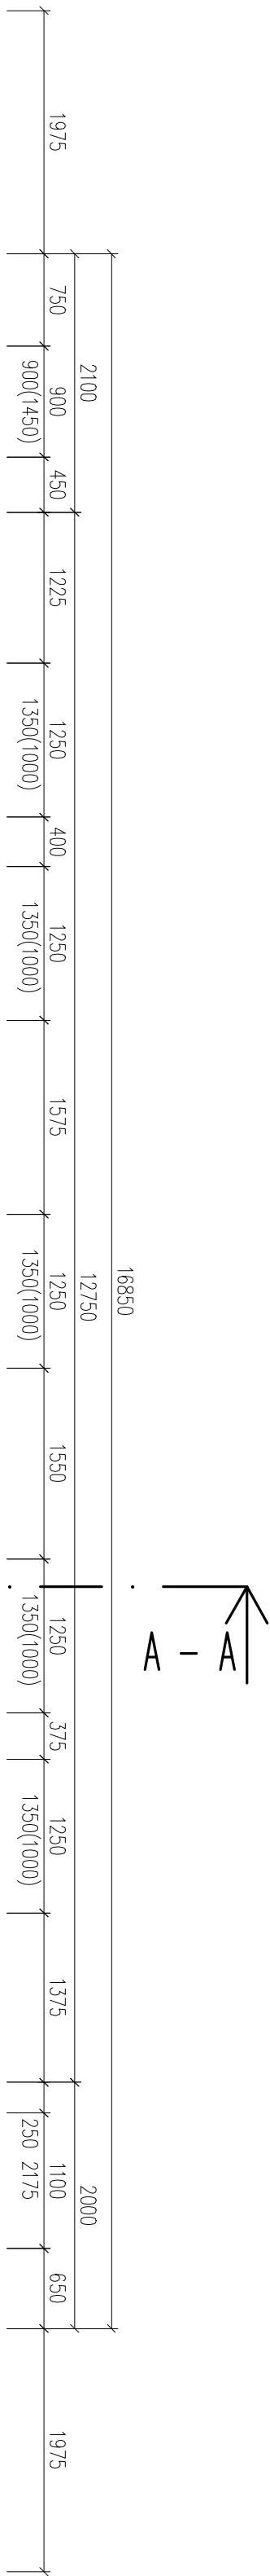

LEGENDA ÚČELU MESTNOSTI

Č.M.	NÁZOV MESTNOSTI	PLOCHA /m2/	PODLAHA	ZVLÁŠŤNA ÚPRAVA	POZNÁMKA
1.01	ZÁEŤNIE	13,2	MRAZOVÝZDORNÁ DLAŽBA		
1.02	ZÁDVERIE	4,8	MRAZOVIA DLAŽBA	MRAZOVÝ SOKEL v = 100 mm	
1.03	STRUJONÁ –VODÁREN	5,1	KERAMICKÁ DLAŽBA	KERAMICKÝ SOKEL v = 100 mm	
1.04	EKONOMÁŤ	1,3	KERAMICKÁ DLAŽBA	KERAMICKÝ SOKEL v = 100 mm	
1.05	PREDSEŤ ŽENÝ	1,6	KERAMICKÁ DLAŽBA	KERAMICKÝ OKLAD v = 1500mm	
1.06	WC ŽENÝ	0,9	KERAMICKÁ DLAŽBA	KERAMICKÝ OKLAD v = 1500mm	
1.07	PREDSEŤ MUŽ	2,0	KERAMICKÁ DLAŽBA	KERAMICKÝ OKLAD v = 1500mm	
1.08	WC MUŽ	1,1	KERAMICKÁ DLAŽBA	KERAMICKÝ OKLAD v = 1500mm	
1.09	OBKADNÁ SIEŤ	69,7	MRAZOVIA DLAŽBA	MRAZOVÝ SOKEL v = 100 mm	
1.10	POMOCNÁ MESTNOSŤ	20,8	PVC PODLAHOVINA	PVC SOKEL	
1.11	CHODBA	4,8	MRAZOVIA DLAŽBA	MRAZOVÝ SOKEL v = 100 mm	
1.12	MESTNOSŤ ČELEBRANTA	6,1	TEXTILNÁ PODLAHOVINA		
1.13	SKLAD	1,1	KERAMICKÁ DLAŽBA	KERAMICKÝ SOKEL v = 100 mm	
1.14	CHODBA +SCHODISKO	5,9	CEMENTOVÝ POTER		
1.15	ZÁEŤNIE	7,5	MRAZOVÝZDORNÁ DLAŽBA		

PLOCHA SPOLU /m2/	145,9
-------------------	-------

LEGENDA MATERIÁLOV A KONŠTRUKCIÍ

EXISTUJÚCE MURIVO Z TEHLÁ IV A TdM NA MWC

ZODP.PROJEKTANT	VYPRACOVAL	KONTROLOVAL	A3C s.r.o.
Ing. CAPKO Jozef	Ing.arch. Pavličková	Ing. CAPKO Jozef	ul.Komenského 77/31, 08901 SVIDNÍK
INVESTOR:	OBEČ Choča		ÍČO:4789578 ÍČDPH:SK2024144089 email: a3csro@gmail.com
NÁZOV A MÍESTO STAVBY:		FORMÁT	A2
DOM SMÚŤKU – rekonštrukcia objektu		DÁTUM	10/2017
Choča č. 4, okr. Stropkov		ÚČEL	SP
ČASŤ: ASR – Architektonicko – stavebné riešenie		ČÍSLO ZAKAZKY	
OBSAH: PŇODORYS 1.NP – EXISTUJÚCI STAV		MIERKA: 1:50	ČÍSLO VÝKRESU: