


POHLAD BOČNÝ-PRAVÝ – NAVRHOVANÝ STAV

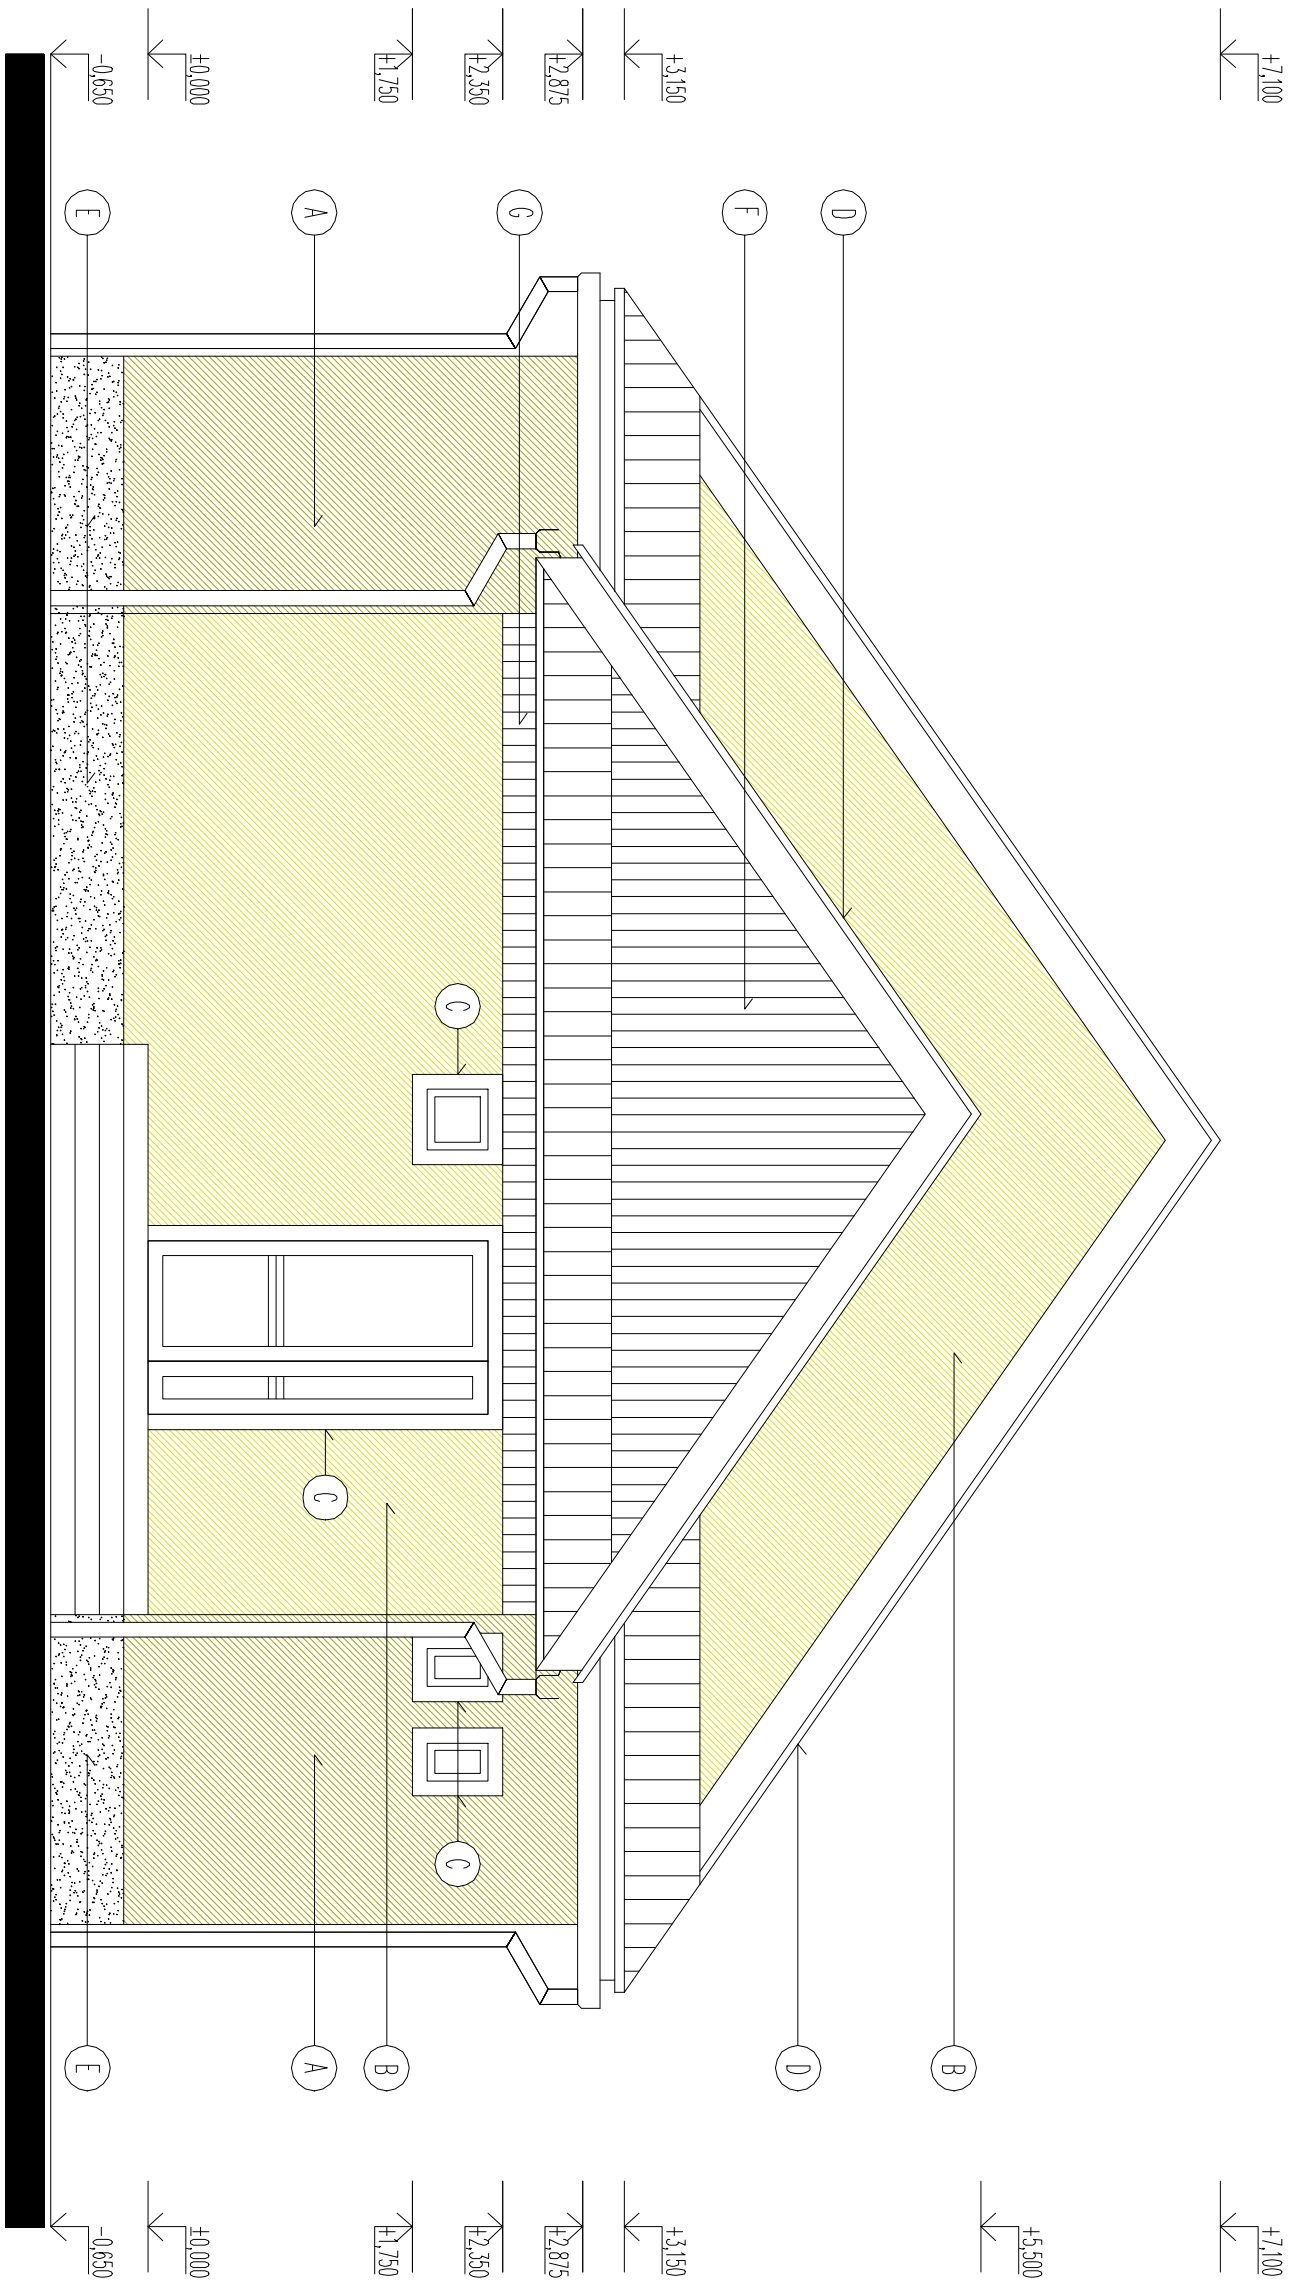

LEGENDA POVRCHOVÝCH ÚPRAV

- A ŠLACHTENÁ SILIKÁTOVÁ ZRNITÁ OMIETKA SO ŠKŔABANOU ŠTRUKTÚROU 2mm – ODTEŇ O122
- B ŠLACHTENÁ SILIKÁTOVÁ ZRNITÁ OMIETKA SO ŠKŔABANOU ŠTRUKTÚROU 2mm – ODTEŇ O124
- C PLASTOVÉ VÝPLNE OTVOROV – FARBA BIELA
- D STREŠNÁ KRYTINA Z TVAROVANÉHO PLECHU – ODTEŇ RR32
- E STREDNOZERNNÁ MRAMOROVÁ OMIETKA M331
- F DREVENÝ PALUBKOVÝ OKLAD STIEN VERTIKÁLNE ČLENENÝ – ODTEŇ DUB
- G DREVENÉ PALUBKOVÉ PODBITIE OKNAPOVÝCH RÁMS – ODTEŇ DUB

ZODP.PROJEKTANT	VYPRACOVAL	KONTROLOVAL	<b>A3C s.r.o.</b>	
Ing. CAPKO Jozef	Ing.arch. Pavličková	Ing. CAPKO Jozef	ul.Komenského 77/31, 08901 SVIDNÍK	
INVESTOR:			IČO: 47895578 IČDPH: SK2024144089	
OBEC Chočča			email: a3csro@gmail.com	
NÁZOV A MIESTO STAVBY:			FORMÁT	A2
<b>DOM SMÚTKU – rekonštrukcia objektu</b>			DÁTUM	10/2017
Chočča č. 4, okr. Stropkov			ÚČEL	SP
Časť: ASR – Architektonicko–stavebné riešenie			ČÍSLO ZAKAZKY	
OBSAH:			MIERKA:	
POHLAD BOČNÝ-PRAVÝ – NAVRHOVANÝ STAV			1:50	ČÍSLO VÝKRESU: